

Montfort-sur-Argens

Plan Local d'urbanisme



Document n°4.2.2 Plan général et loupes STECAL


PLU approuvé par DCM du 19/12/2007
Révision n°1 du PLU approuvée par DCM du 12/07/2011
Révision n°2 du PLU prescrite par DCM du 24/07/2019
Projet de Révision n°2 du PLU arrêté par DCM du 27/06/2019

Echelle : 1/4500

Plan extrémité Nord de la commune - échelle 1/4500

- N** Zone
 - Nh** Secteur
 - Secteur soumis à une Orientation d'Aménagement et de Programmation (OAP)
 - Polygone d'emprise maximale des constructions
 - Espace Boisé Classé
 - Structure paysagère à protéger.
 - Emplacement réservé pour ouvrage public, voirie, installation d'intérêt général ou espace vert
 - Linéaire de diversité commerciale
 - Patrimoine bâti à conserver, à restaurer, à mettre en valeur ou à requalifier pour des motifs d'ordre culturel, historique ou architectural
 - Bâtiments pouvant faire l'objet d'un changement de destination
 - Risque fort
 - Risque moyen
 - Atlas des zones inondables : Lit mineur et lit majeur
 - Canaux
- Carte des risques d'affaissement et d'effondrement

STECAL de "l'Ecluse" - échelle 1/1500

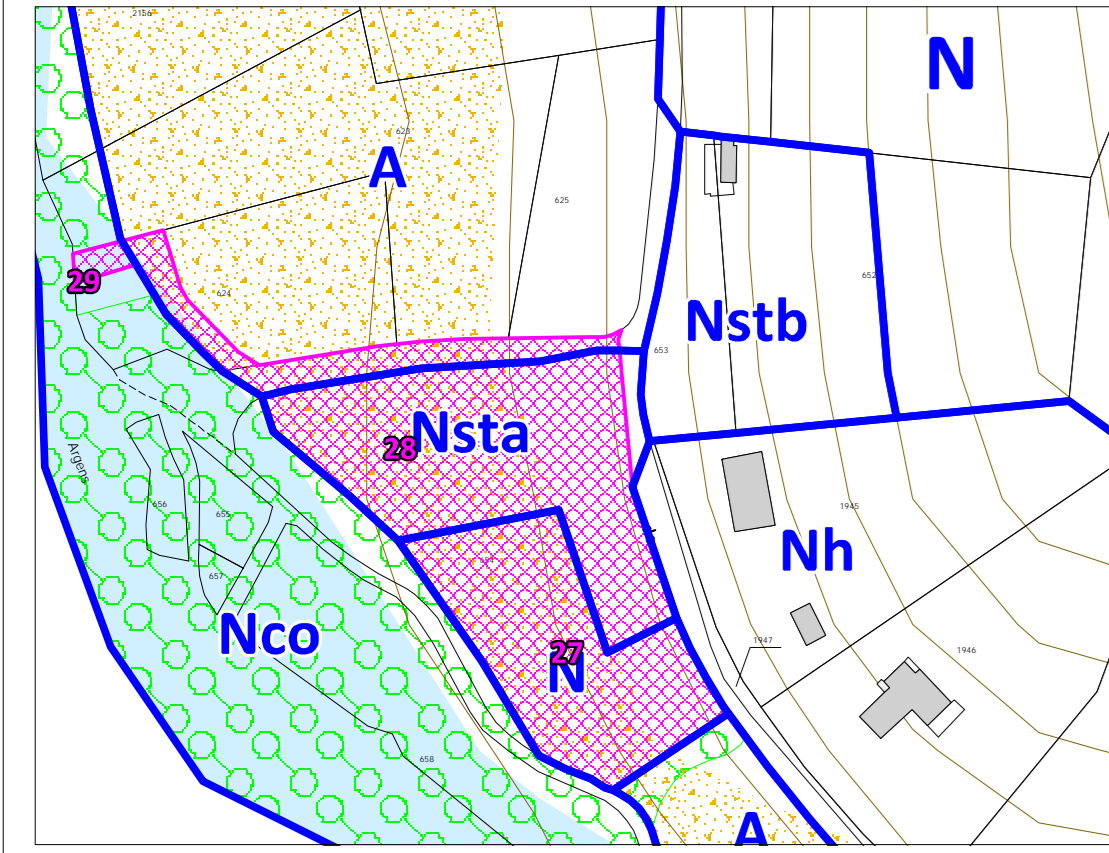

STECAL du "Petit Robernier" - échelle 1/1500

