

Montfort-sur-Argens


Plan Local d'urbanisme



Document n°4.23 Plans des réseaux d'eau et d'assainissement

PLU approuvé par DCM du 19/12/2007
Révision n°1 du PLU approuvée par DCM du 12/07/2011
Révision n°2 du PLU prescrite par DCM du 24/03/2021
Révision n°3 du PLU approuvée par DCM du 13/02/2020

Echelle : 1/2500

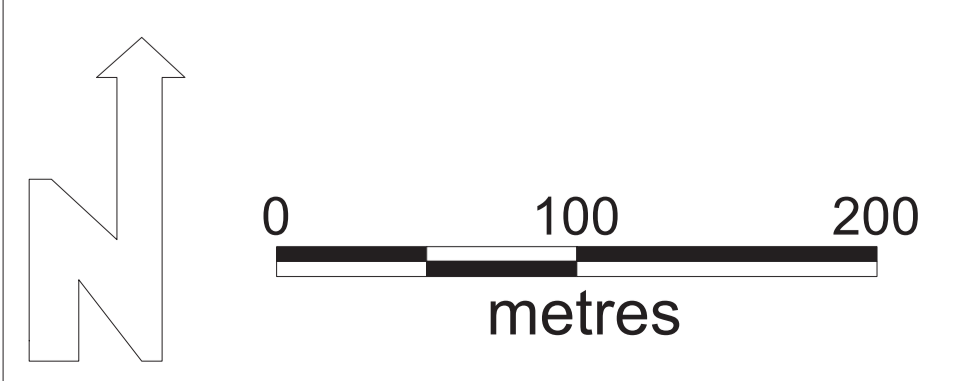

- Legende des réseaux d'eau**
- R. réservoir d'eau potable
 - R. réseau d'eau potable
 - Canaux
 - Legende des réseaux d'assainissement**
 - Station d'épuration
 - R. réseau d'assainissement