

Montfort-sur-Argens

Plan Local d'urbanisme




Document n°4.2.2  
Plan général et loupes STECAL

PLU approuvé par DCM du 19/12/2007  
Révision n°1 du PLU approuvée par DCM du 12/07/2011  
Révision n°2 du PLU prescrite par DCM du 24/01/2017  
Révision n°3 du PLU approuvée par DCM du 13/02/2020


Echelle : 1/4500

Plan extrémité Nord de la commune - échelle 1/4500

STECAL de "l'Ecluse" - échelle 1/1500

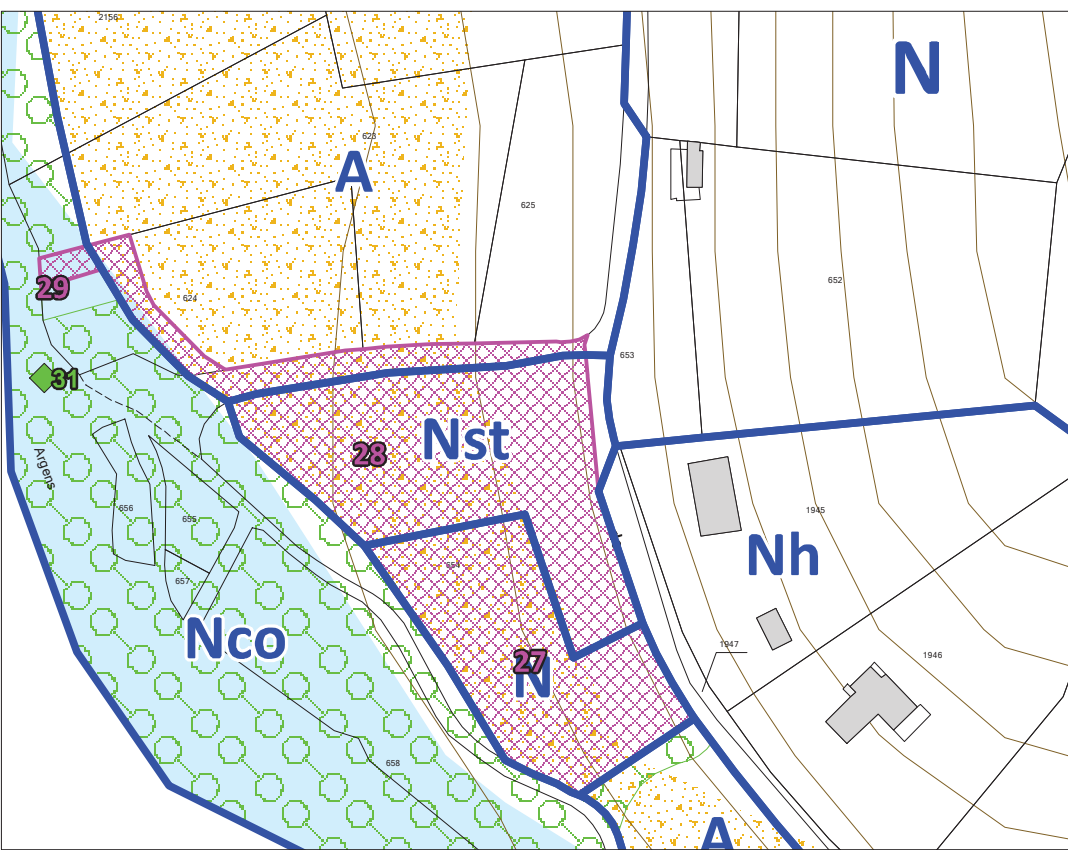

STECAL du "Petit Robernier" - échelle 1/1500

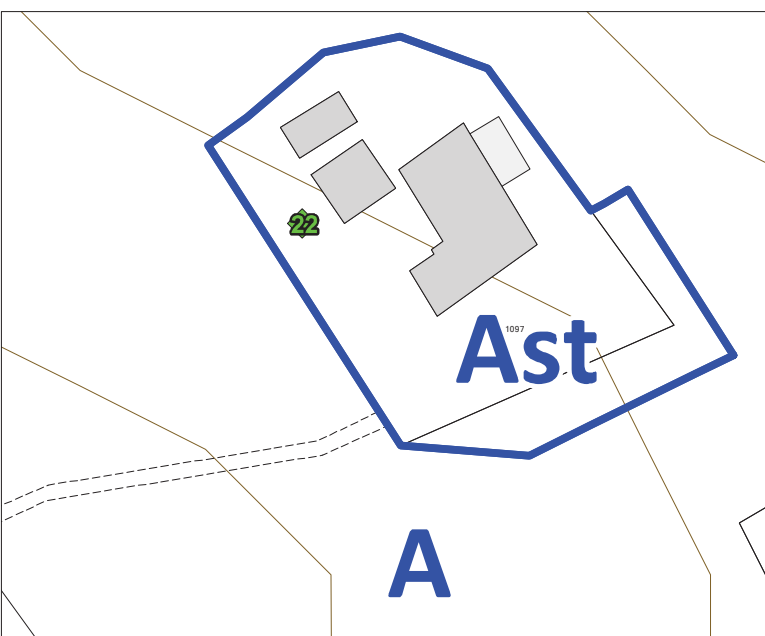

- N Zone
  - Nh Secteur
  - Secteur soumis à une Orientation d'Aménagement de Programmation (OAP)
  - Polygone d'emprise maximale des constructions
  - Espace Boisé Classé
  - Structure paysagère à protéger.
  - Emplacement réservé pour ouvrage public, voirie, installation d'intérêt général ou espace vert
  - Linéaire de diversité commerciale
  - Patrimoine bâti identifié au titre de l'article R.151-41 au GU
  - Monument Historique
  - Basiments pouvant faire l'objet d'un changement de destination
  - Risque fort
  - Risque moyen
  - Atlas des zones inondables : Lit mineur et lit moyen
  - Canaux
- Carte des risques d'affaissement et d'éffondrement

0 100 200  
metres

